




PERFOPEC

PERFORACIONES HORIZONTALES

DIMENSIONES FOSO DE ATAQUE EQUIPO DE HINCA

SEGOQUI SG-HT- 1000/2000

Tubería Hormigón Armado

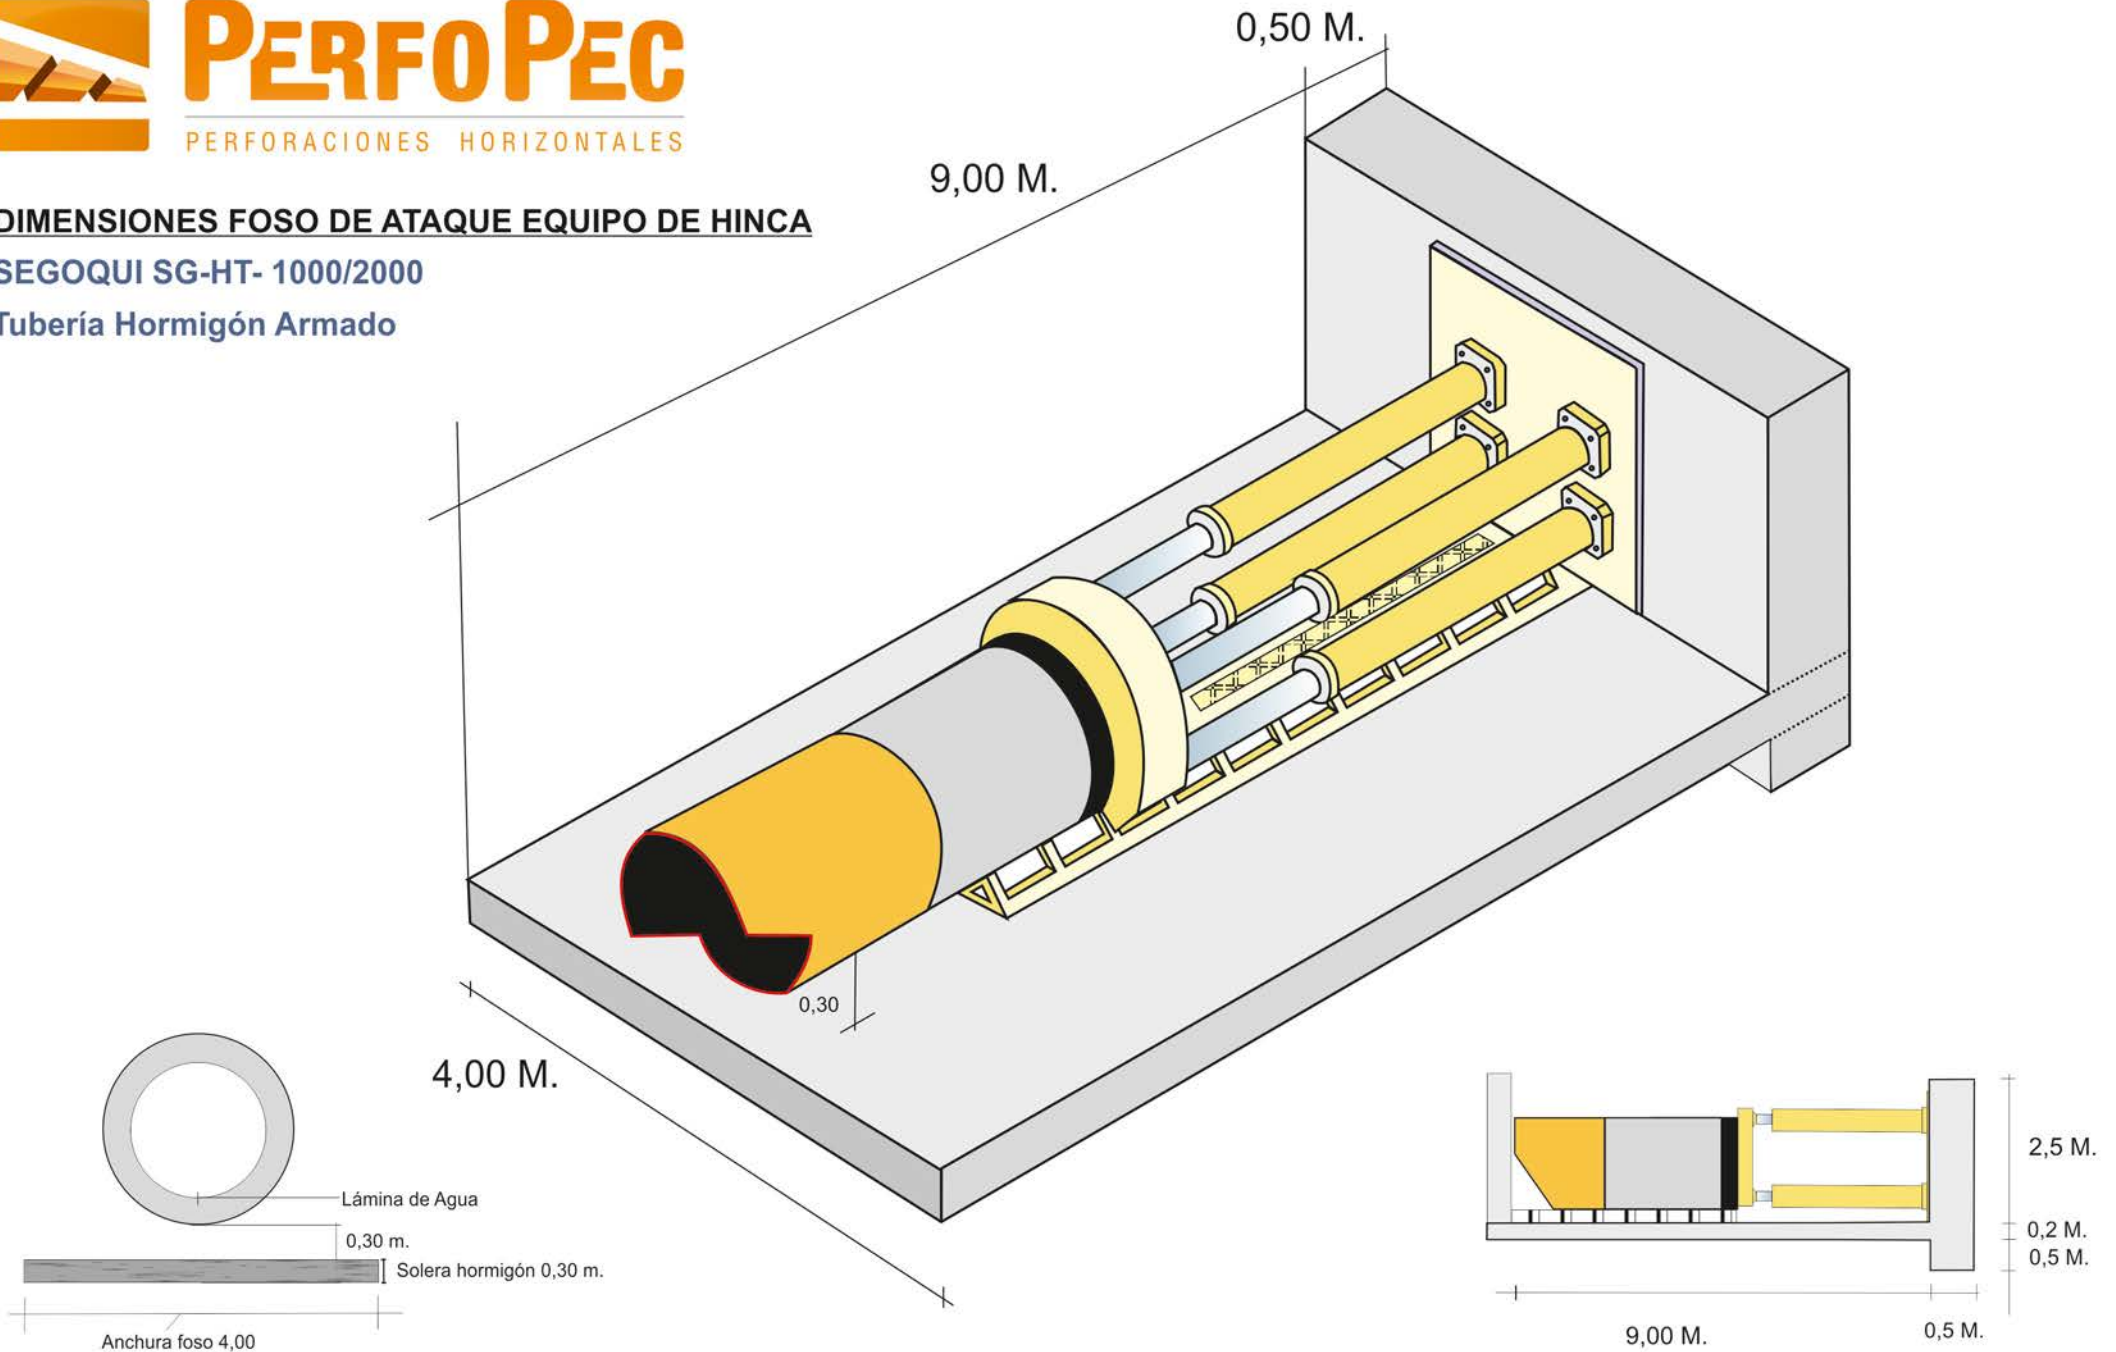

*Imagen orientativa. No sujeta a escala. Cotas en M.